

黄**住宅楼

建筑报建图纸

设计单位：*****设计院有限公司

建设单位：黄**

建设工程地址：珠海市斗门区**镇**村***号

编制时间：202*年*月

*****有限公司



建筑工程甲级设计证书号：*****

市政工程乙级设计证书号：*****

城乡规划编制乙级证书编号：（粤）城规编（****）号

立面材料说明		基本型 5
	1 小青瓦	
	2 砖花墙	
	3 玻璃栏杆 杆	
	4 青砖	
	5 灰白色面 砖	

建筑报建图

兴建单位：黄**

工程名称：黄**住宅

工程地点：珠海市斗门区**镇**村***号

图 别：建筑报建图

总建筑面积：391.10M²

层 数：3.5层

建筑设计说明

- 一、工程概况：
1. 建筑物耐火等级为：二级


2. 建筑物所在地区的抗震设防烈度为7度.

3. 主要结构形式：框架结构。

4. 建筑高度：14.97米。
- 二、工程设计依据：
- 1)《民用建筑设计通则》(GB50352-2005)


2)《工程建设标准强制性条文》房屋建筑部分(2002版)

现行的国家规范与地方有关法规及实施细则。

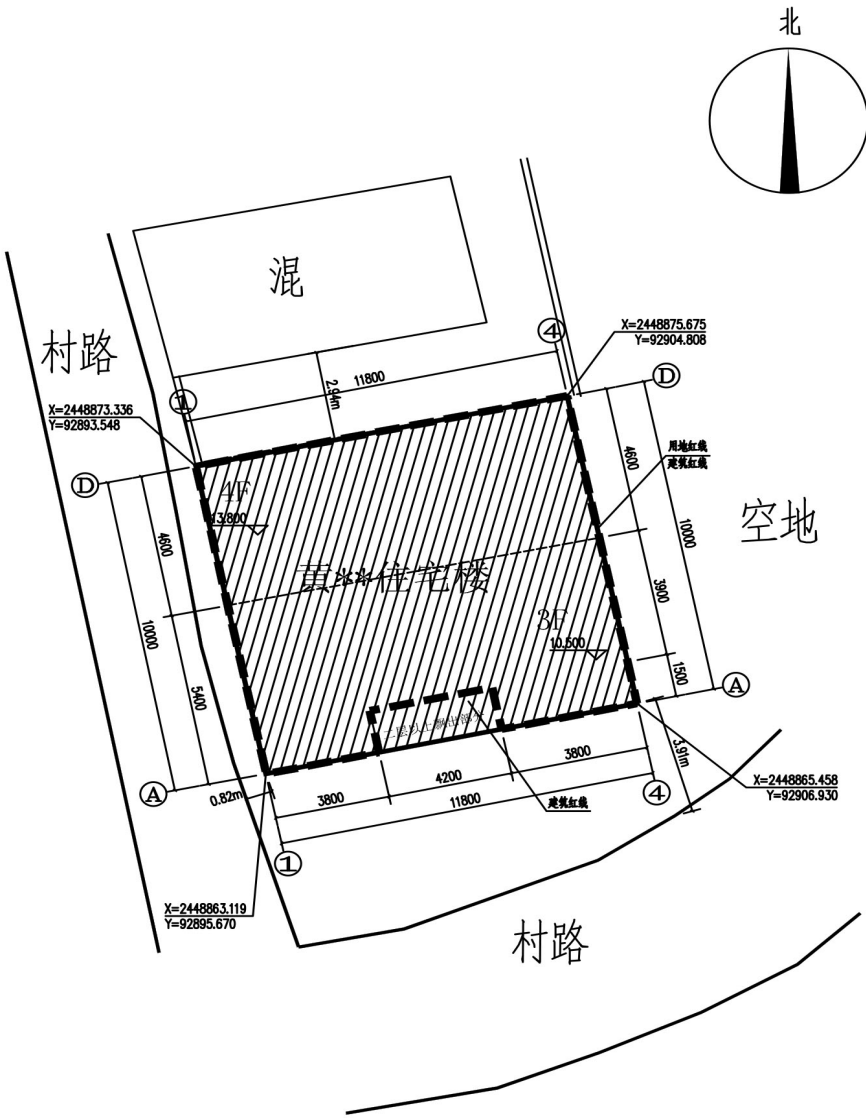


主要经济技术指标	
总用地面积	120.00m ²
建筑面积	400.00m ²
建筑占地面积	120.00m ²
建筑层数	3.5层
建筑高度	14.97m

经济技术指标	宅基地面积：120m ² 总建筑面积：391.1m ² 层数：三层半	工程名称	斗门·乡村建筑通用图集	图 名	首层平面图/二层平面图	图号	01
设计单位	朝花夕拾建筑设计事务所	项目名称	岭南风格 基本型5	比 例	0 1M 3M 5M	日期	

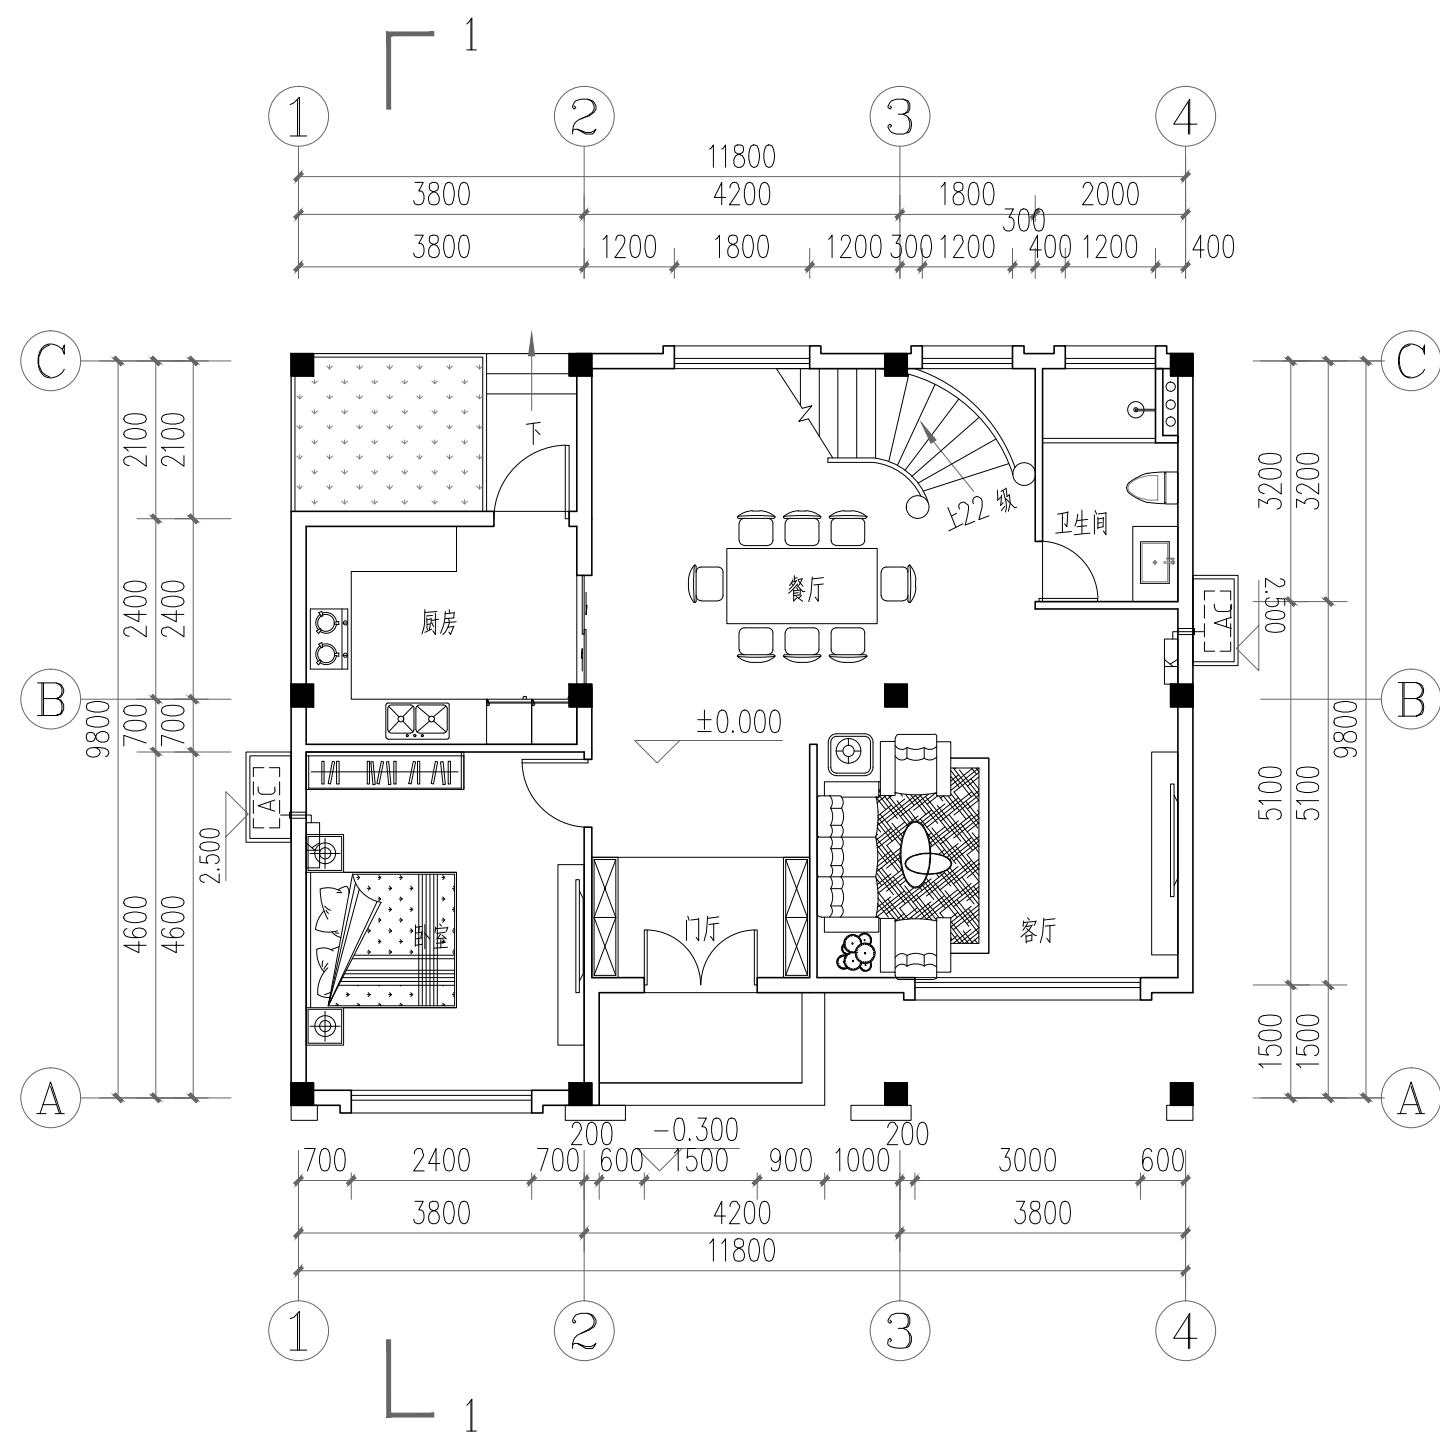

首层平面图 1:100


本层建筑面积: 111.22m²

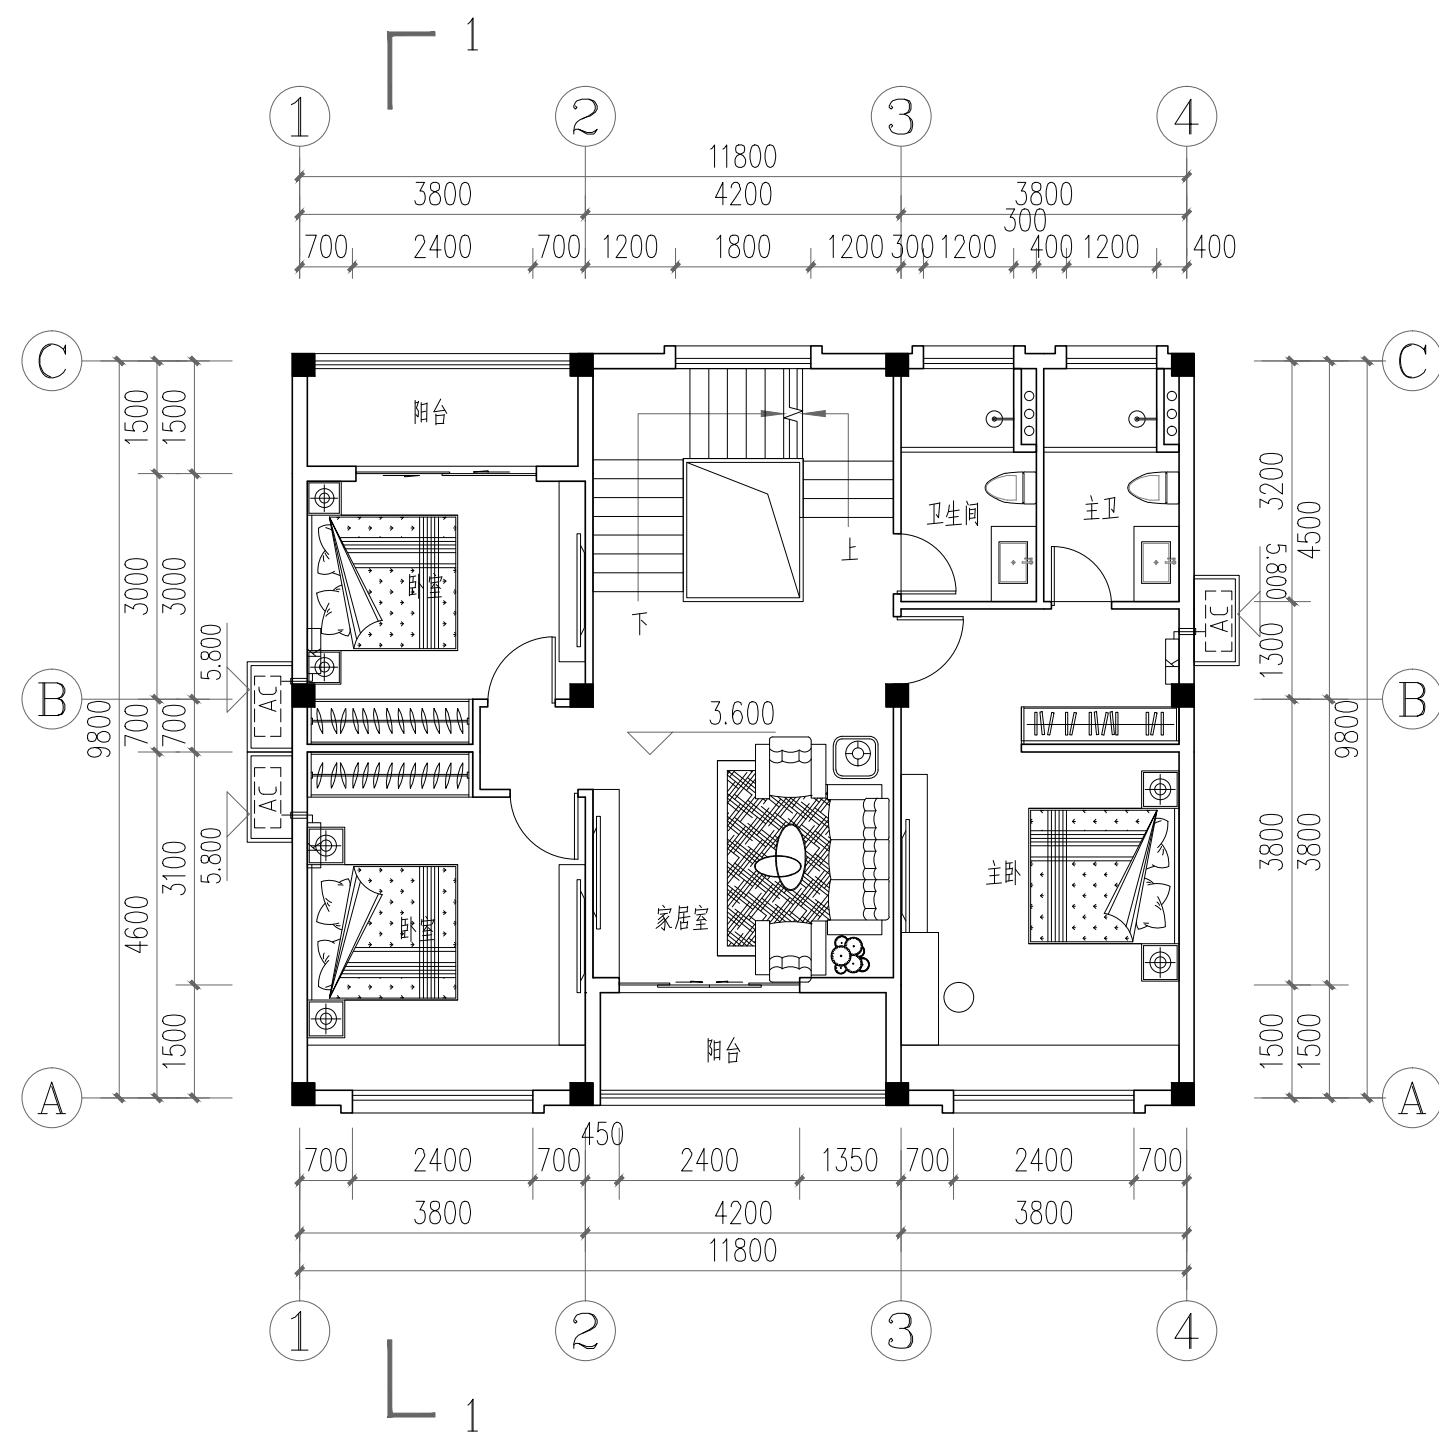

二层平面图 1:100


二层建筑面积: 115.38m²

经济技术指标	宅基地面积: 120m ² 总建筑面积: 391.1m ² 层数: 三层半	工程名称	斗门·乡村建筑通用图集	图名	首层平面图/二层平面图	图号	01
设计单位	朝花夕拾建筑设计事务所	项目名称	岭南风格 基本型5	比例	0 1M 3M 5M	日期	

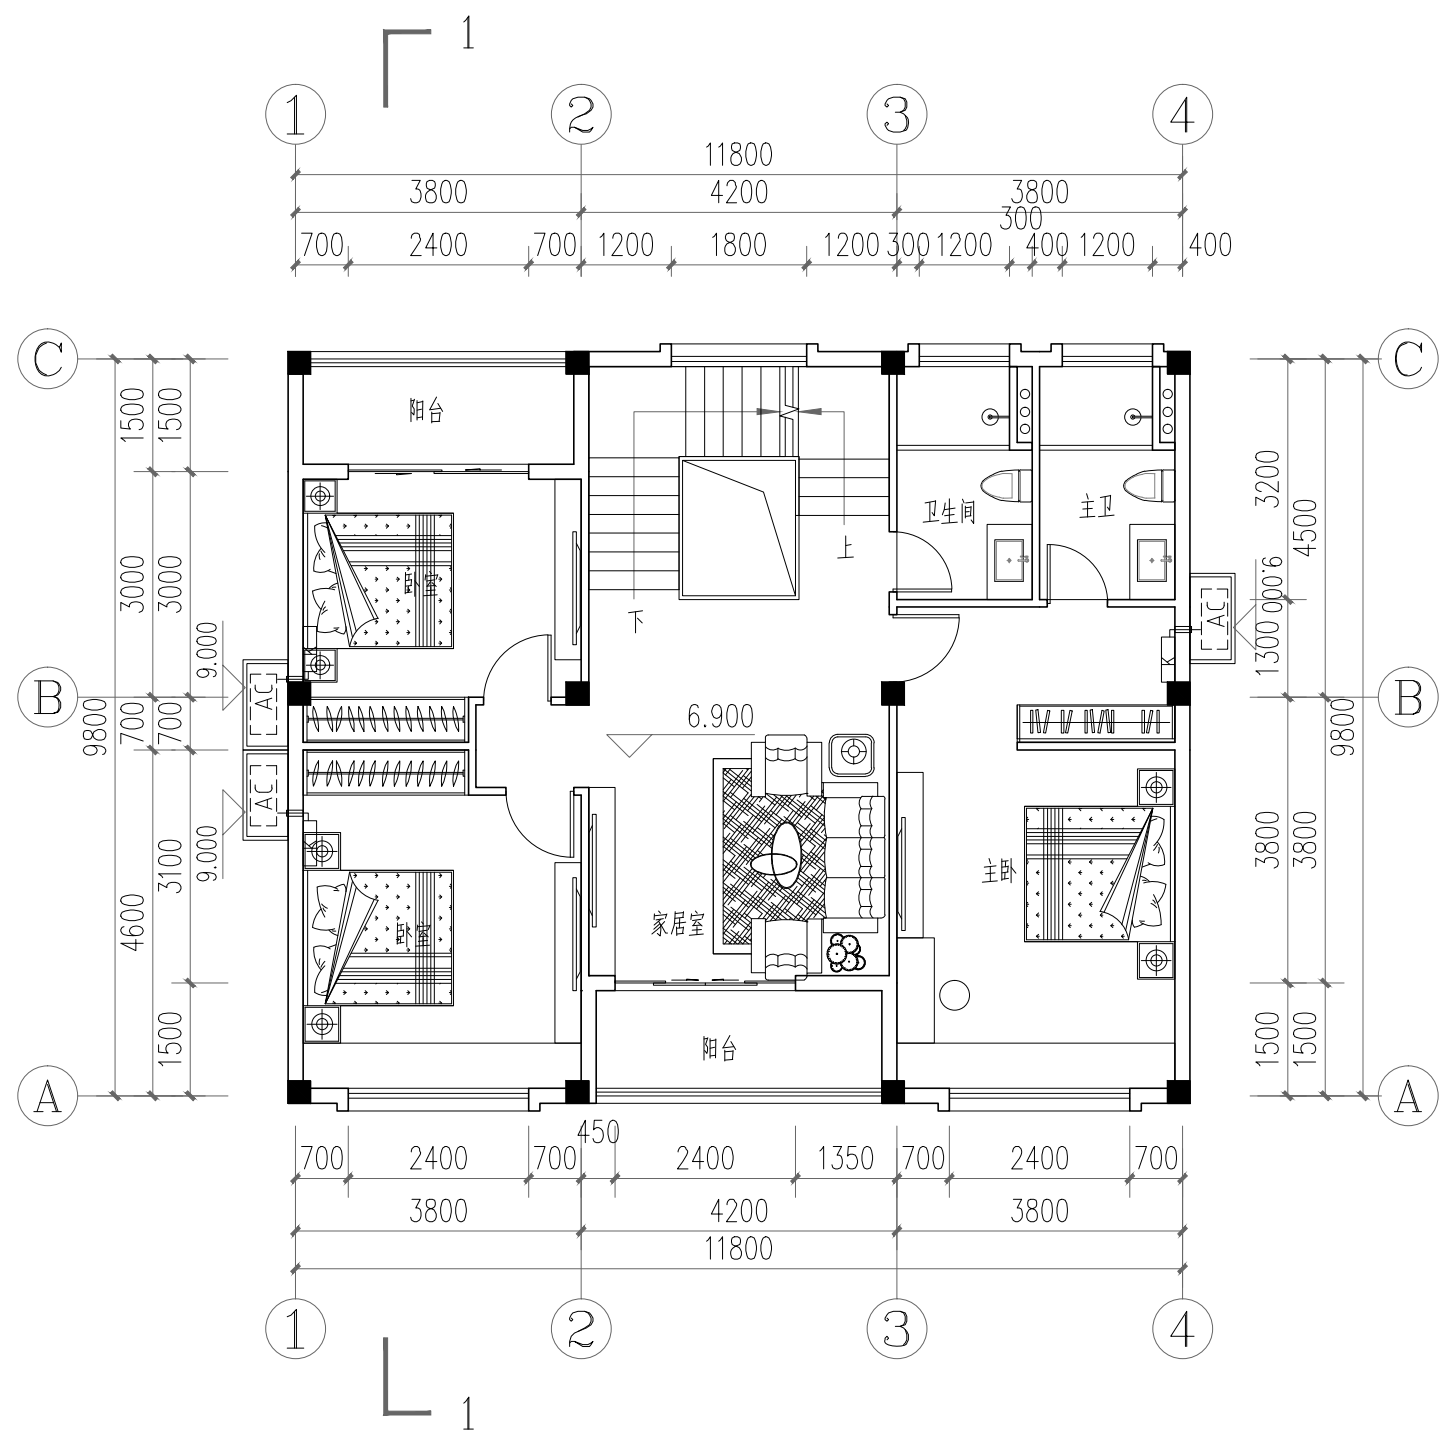

三层平面图 1:100


三层建筑面积: 115.38m²

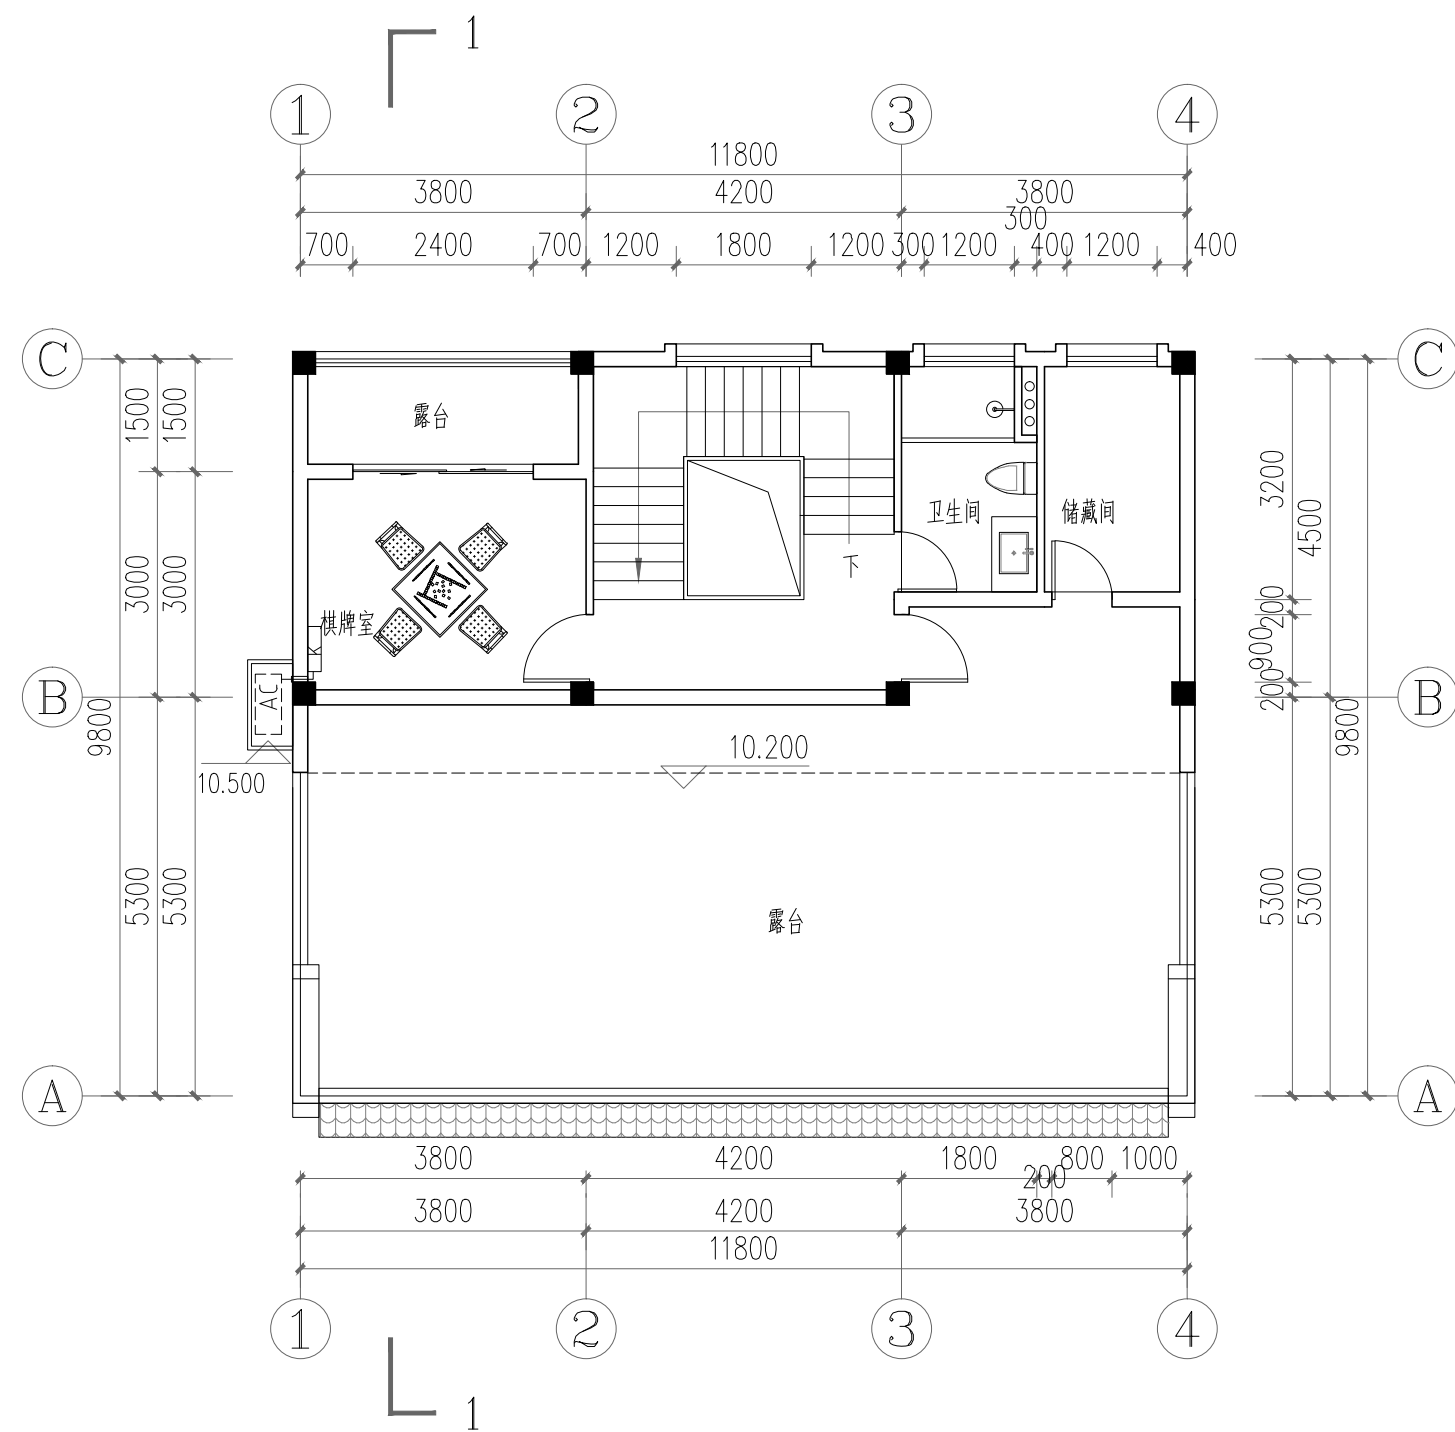


四层平面图 1:100

四层建筑面积: 49.12m²

经济技术指标	宅基地面积: 120m ² 总建筑面积: 391.1m ² 层数: 三层半	工程名称	斗门·乡村建筑通用图集	图名	三层平面图/四层平面图	图号	02
设计单位	朝花夕拾建筑设计事务所	项目名称	岭南风格 基本型 5	比例	0 1M 3M 5M	日期	

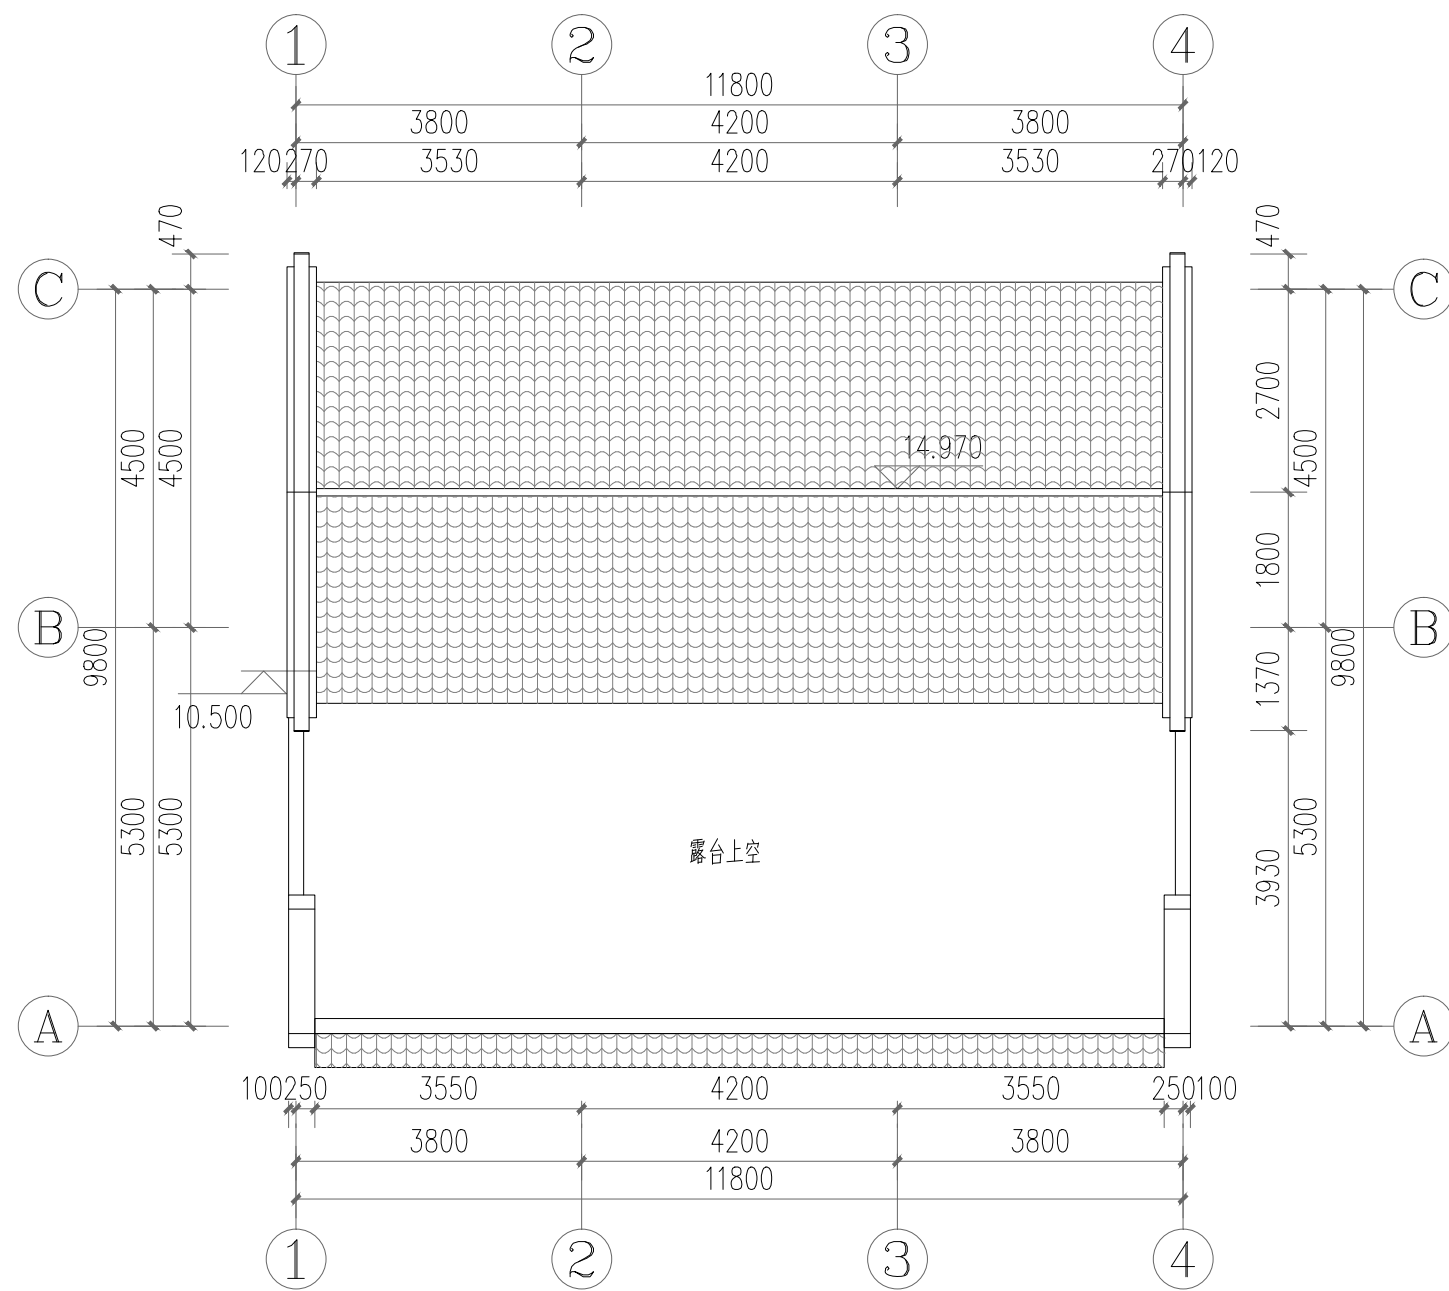

屋面平面图 1:100

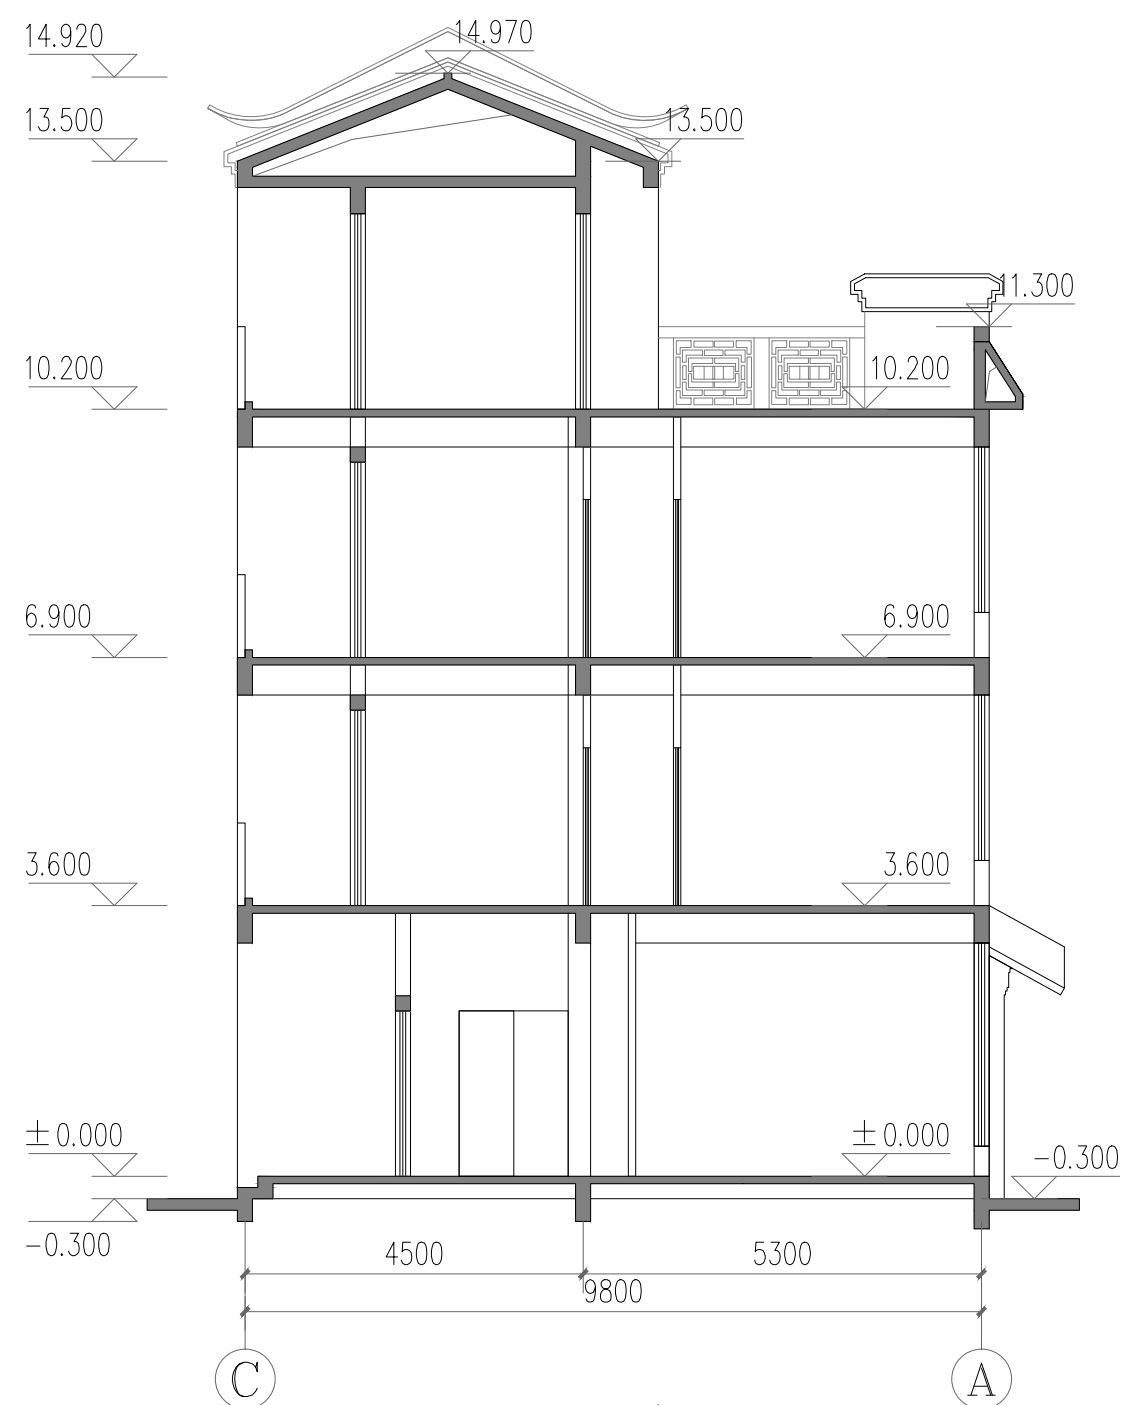

1-1立面图 1:100

经济技术指标	宅基地面积: 120m² 总建筑面积: 391.1m² 层数: 三层半	工程名称	斗门·乡村建筑通用图集	图名	屋面平面图/剖面图	图号	03
设计单位	朝花夕拾建筑设计事务所	项目名称	岭南风格 基本型 5	比例	0 1M 3M 5M	日期	



浅灰色真石漆 灰色劈岩砖 灰白色真石漆 深灰色石材 深灰色真石漆 灰白色石材 小青瓦 仿铜色质感漆 黑色真石漆

经济技术指标	宅基地面积：120m² 总建筑面积：391.1m² 层数：三层半	工程名称	斗门·乡村建筑通用图集	图 名	立面图	图号	04
设计单位	朝花夕拾建筑设计事务所	项目名称	岭南风格 基本型 5	比 例	0 1M 3M 5M	日期	



经济技术指标	宅基地面积：120m ² 总建筑面积：391.1m ² 层数：三层半	工程名称	斗门·乡村建筑通用图集	图名	立面图	图号	05
设计单位	朝花夕拾建筑设计事务所	项目名称	岭南风格 基本型5	比例	0 1M 3M 5M	日期	